
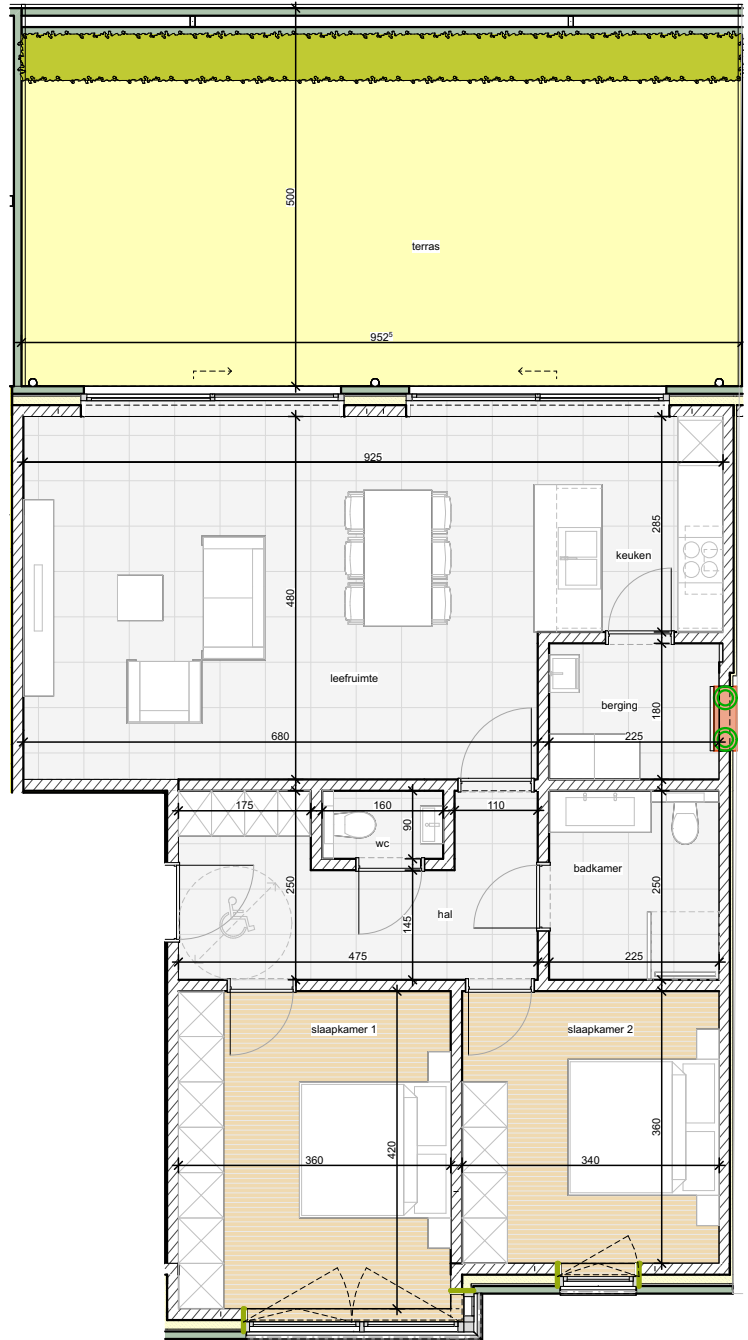


residentie 'Monet'

Lindelsebaan / Rekkerstraat - (Over)Pelt

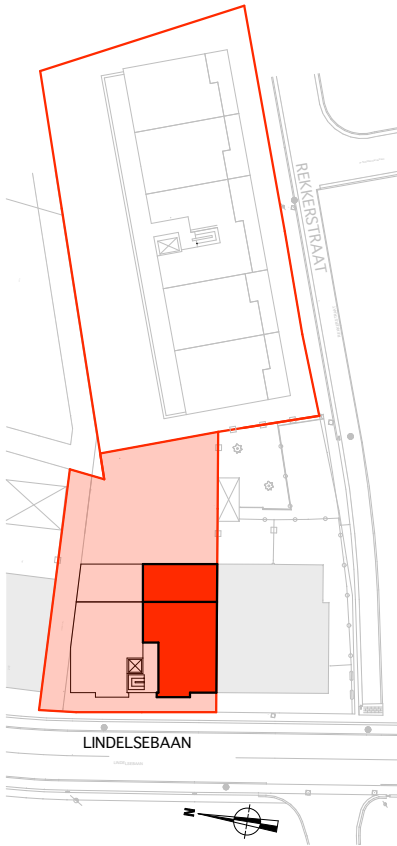

schaal 1/100

appartement :	98,53 m ²
terras :	44,29 m ²
slaapkamers :	2
ondergrondse parkeerplaats :	1
ondergrondse berging :	1

VERDIEPING 1 - APP A1.2

maten, plannen en gevels zijn richtinggevend. keuken, meubilair en vloeren zijn illustratief
technieken verwarming / koeling / ventilatie nader te bepalen in overleg met bouwheer