
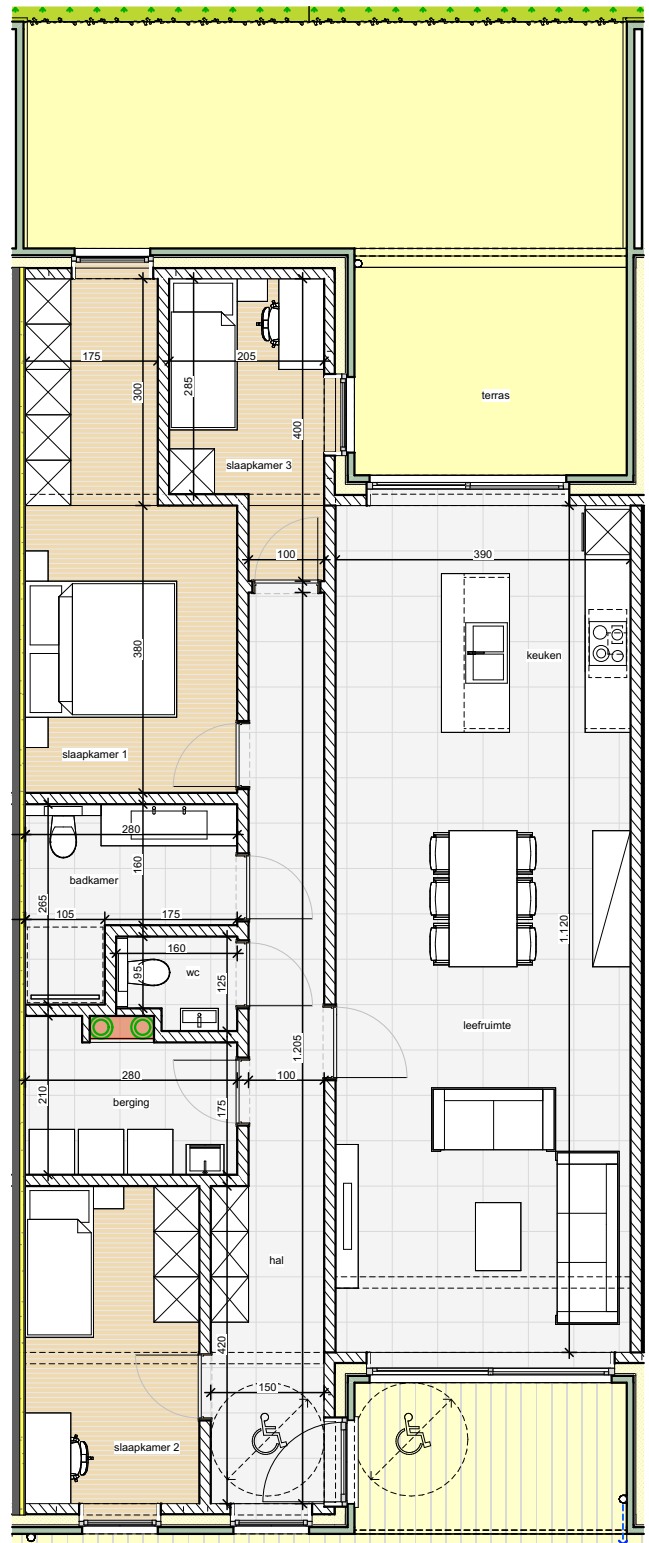


residentie 'Monet'

Lindelsebaan / Rekkerstraat - (Over)Pelt

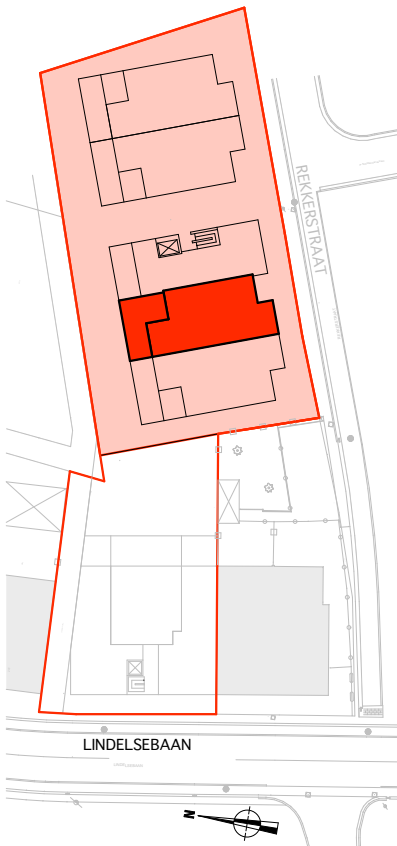

schaal 1/100

appartement :	116,70 m ²
terras :	34,73 m ²
slaapkamers :	3
ondergrondse parkeerplaats :	1
ondergrondse berging :	1

VERDIEPING 0 - APP B0.2

maten, plannen en gevels zijn richtinggevend. keuken, meubilair en vloeren zijn illustratief
technieken verwarming / koeling / ventilatie nader te bepalen in overleg met bouwheer